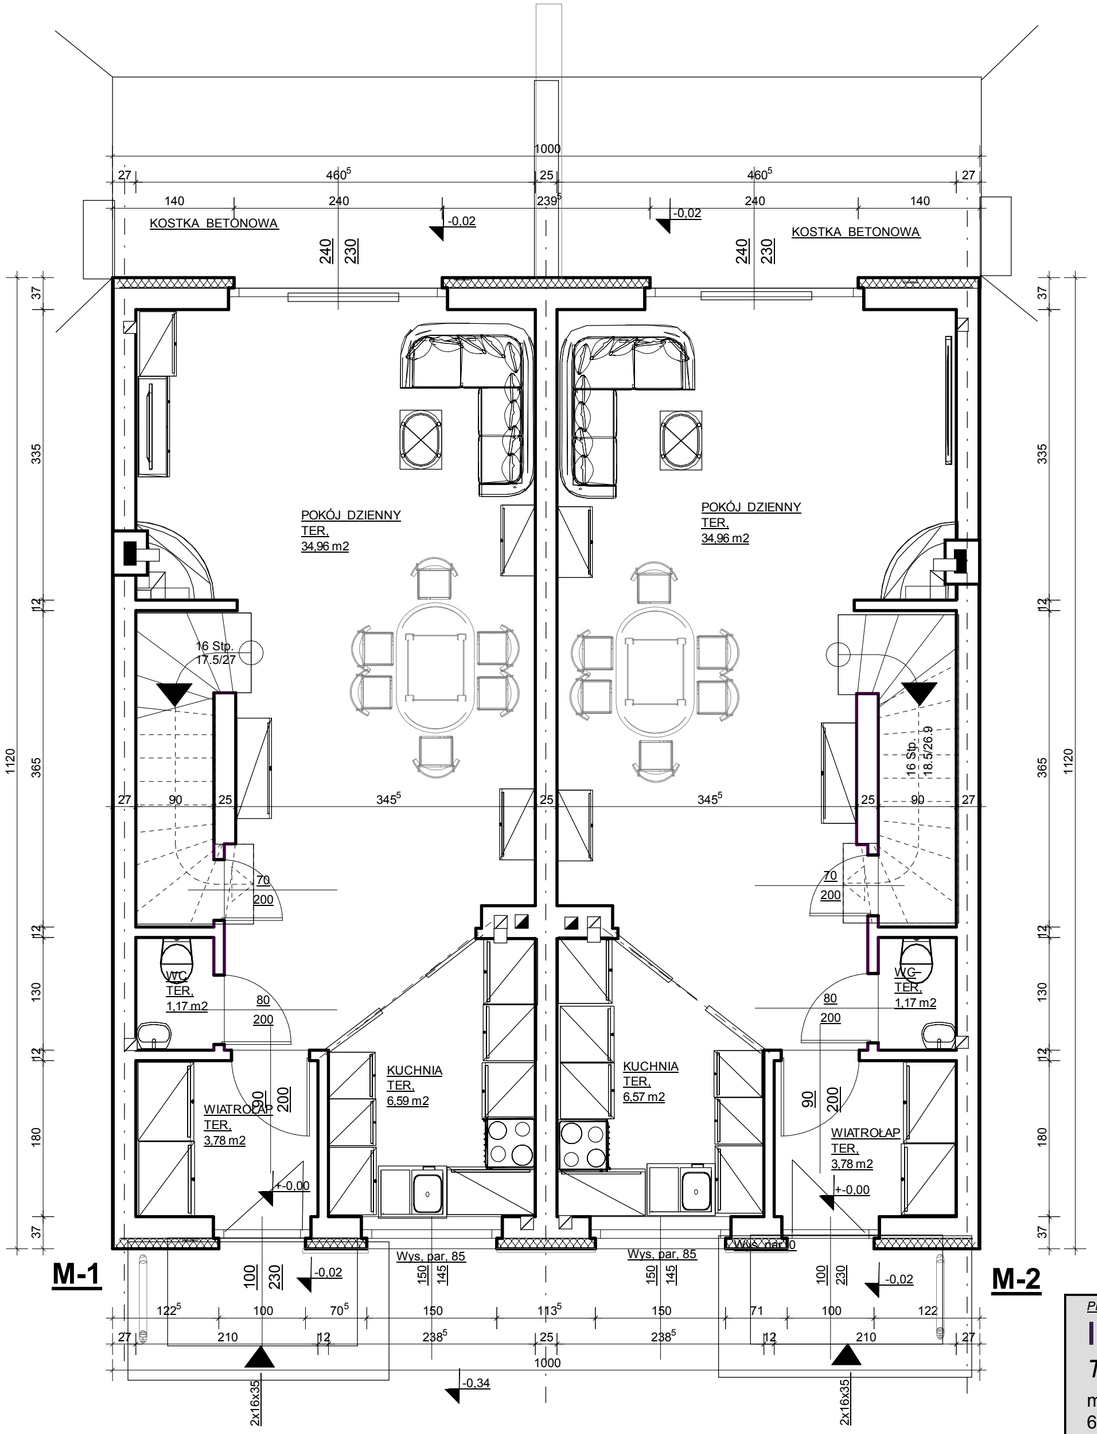

RZUT PARTERU
SKALA 1:50

Projektował:

INŻ. MAREK POTOCKI

TEL. 607-191-888

marek.potocki@o2.pl

64-100 LESZNO UL. SZYBOWNIKÓW 113

Inwestor:

JAROSŁAW SZAWERDAK

UL.ADAMA MICKIEWICZA 3 64-100 LESZNO

TEL. 508 245 119

Projekt - Lokalizacja obiektu:

BUDYNEK MIESZKALNY Z DWOMA LOKALAMI

64-100 LESZNO UL.FRANCUSKA

Projekt - Tytuł rysunku:

RZUT PARTERU

NUMER EW. DZIAŁKI 27/22, 34/6 .

Skala:	1 : 50
Rysunek:	
nr uprawnień:	ARCHIT. 8386/130/88
Data:	2018-01-23
nr uprawnień:	KONSTR. 8386/80/88
Nr rys.:	