


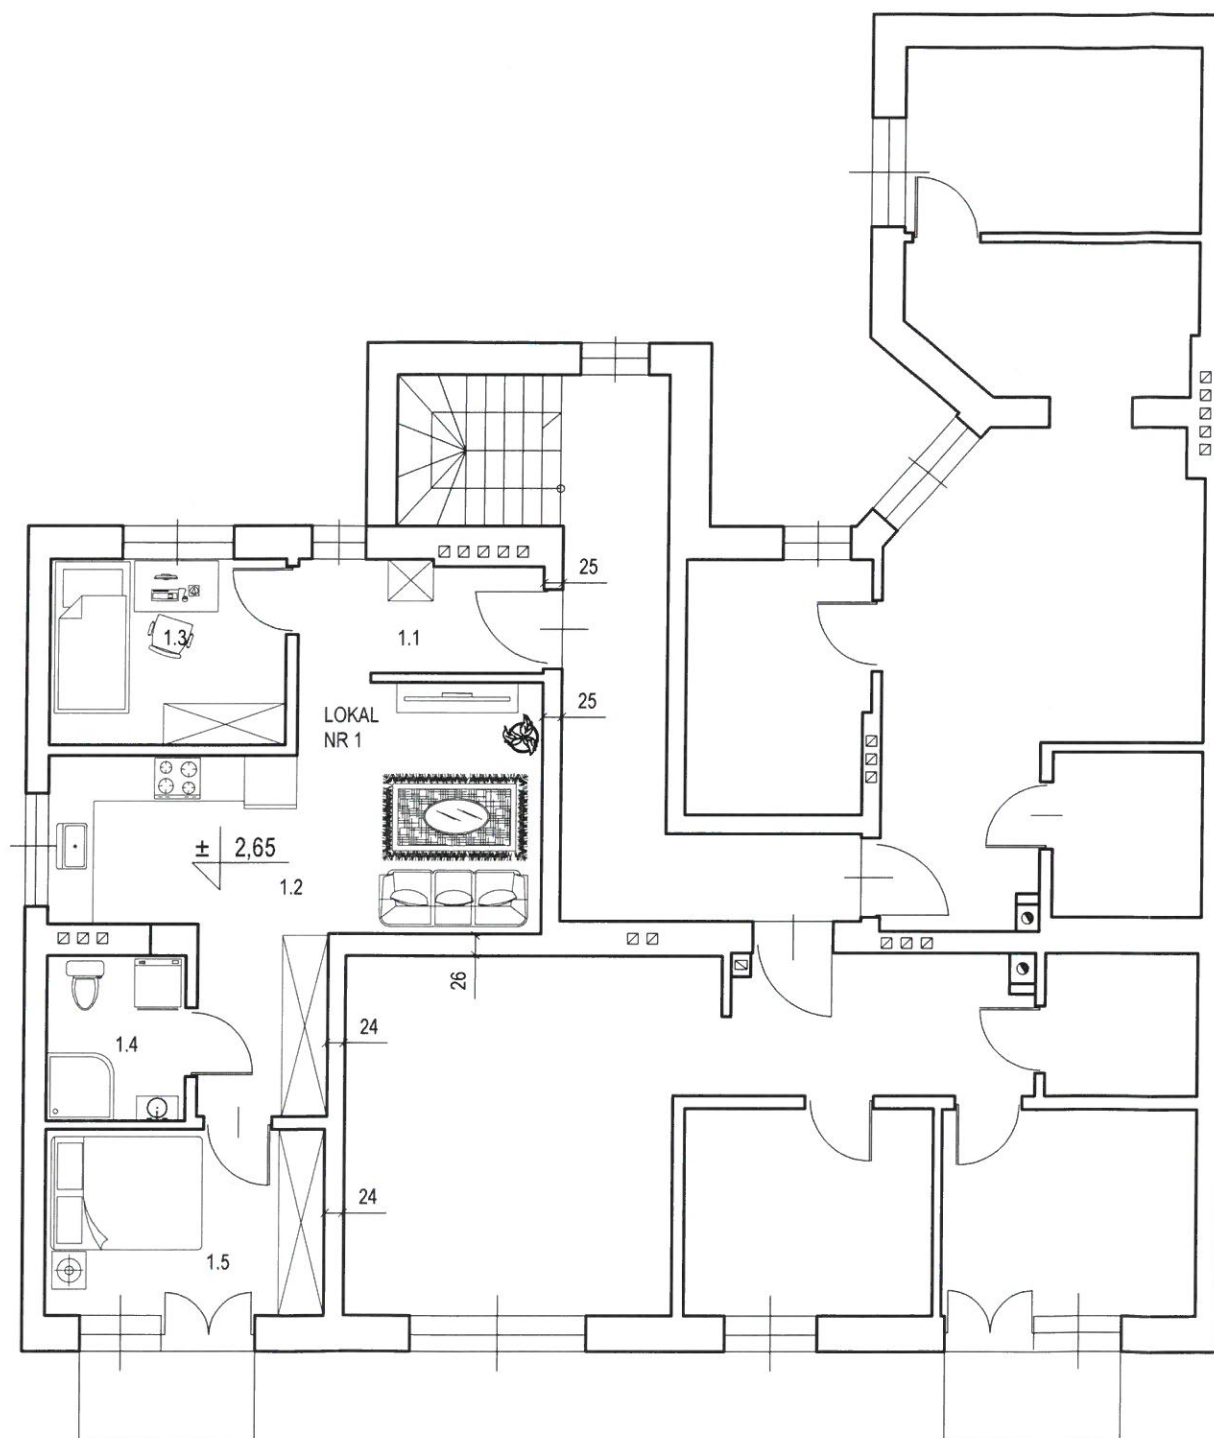

## ZESTAWIENIE POMIESZCZEŃ:

## LOKAL MIESZKALNEGO NR 1:

|                               |                      |
|-------------------------------|----------------------|
| 1.1 Korytorz                  | 4,76 m <sup>2</sup>  |
| 1.2 Salon z aneksem kuchennym | 22,56 m <sup>2</sup> |
| 1.3 Pokój                     | 7,70 m <sup>2</sup>  |
| 1.4 Łazienka                  | 4,05 m <sup>2</sup>  |
| 1.5 Pokój                     | 9,11 m <sup>2</sup>  |
| razem:                        | 48,18 m <sup>2</sup> |


Stwierdzam, że lokal spełnia wymogi określone  
i jest samodzielnym lokalem w myśl ustawy o własności  
lokalu z dnia 24 czerwca 2011 r. Dz. U. 1994 Nr 85  
poz. 388 art. 2 ust. 2.

mgr inż. Jakub Rzeźniczak

Uprawnienia budowlane  
do projektowania i kierowania  
robotami budowlanymi  
bez ograniczeń w specjalności  
architektonicznej i konstrukcyjno-budowlanej  
Nr ewid. 1131/88/Lo, 362/82/Lo

## INWENTARYZACJA

|                                     |                                                                   |                                                                                     |        |         |
|-------------------------------------|-------------------------------------------------------------------|-------------------------------------------------------------------------------------|--------|---------|
| NAZWA<br>OBIEKTU                    | BUDYNEK MIESZKALNY WIELORODZINNY<br>Z CZĘŚCIĄ USŁUGOWĄ W PARTERZE |                                                                                     |        |         |
| NAZWA<br>ZAMIERZENIA<br>BUDOWLANEGO | WYDZIELENIE SAMODZIELNEGO LOKALU<br>MIESZKALNEGO NR 1             |                                                                                     |        |         |
| ADRES<br>OBIEKTU                    | Kościan, ul. Piłsudskiego 10,<br>dz. ozn. nr geod. 2445, 2546/4   |                                                                                     |        |         |
| NAZWA<br>RYSUNKU                    | RZUT PIERWSZEGO PIĘTRA<br>(kondygnacja 2) -lok. mieszkalny nr 1   | NR RYS.                                                                             | 1      |         |
|                                     |                                                                   | SKALA                                                                               | 1:100  |         |
| ZAKRES<br>OPRACOWANIA               | FUNKCJA<br>PROJEKTOWA                                             | IMIĘ I NAZWISKO,<br>UPRAWNIENIA, SPECJALNOŚĆ                                        | PODPIS | DATA    |
| ARCHITEKTURA                        | OPRACOWAŁ                                                         | MGR INŻ. JAKUB RZEŹNICZAK<br>UPR. NR 1131/88/Lo<br>W SPECJALNOŚCI ARCHITEKTONICZNEJ |        | 02.2025 |
| ARCHITEKTURA                        | ASYSTENT                                                          | MGR INŻ.<br>MAGDALENA KALBARCZYK                                                    |        | 02.2025 |

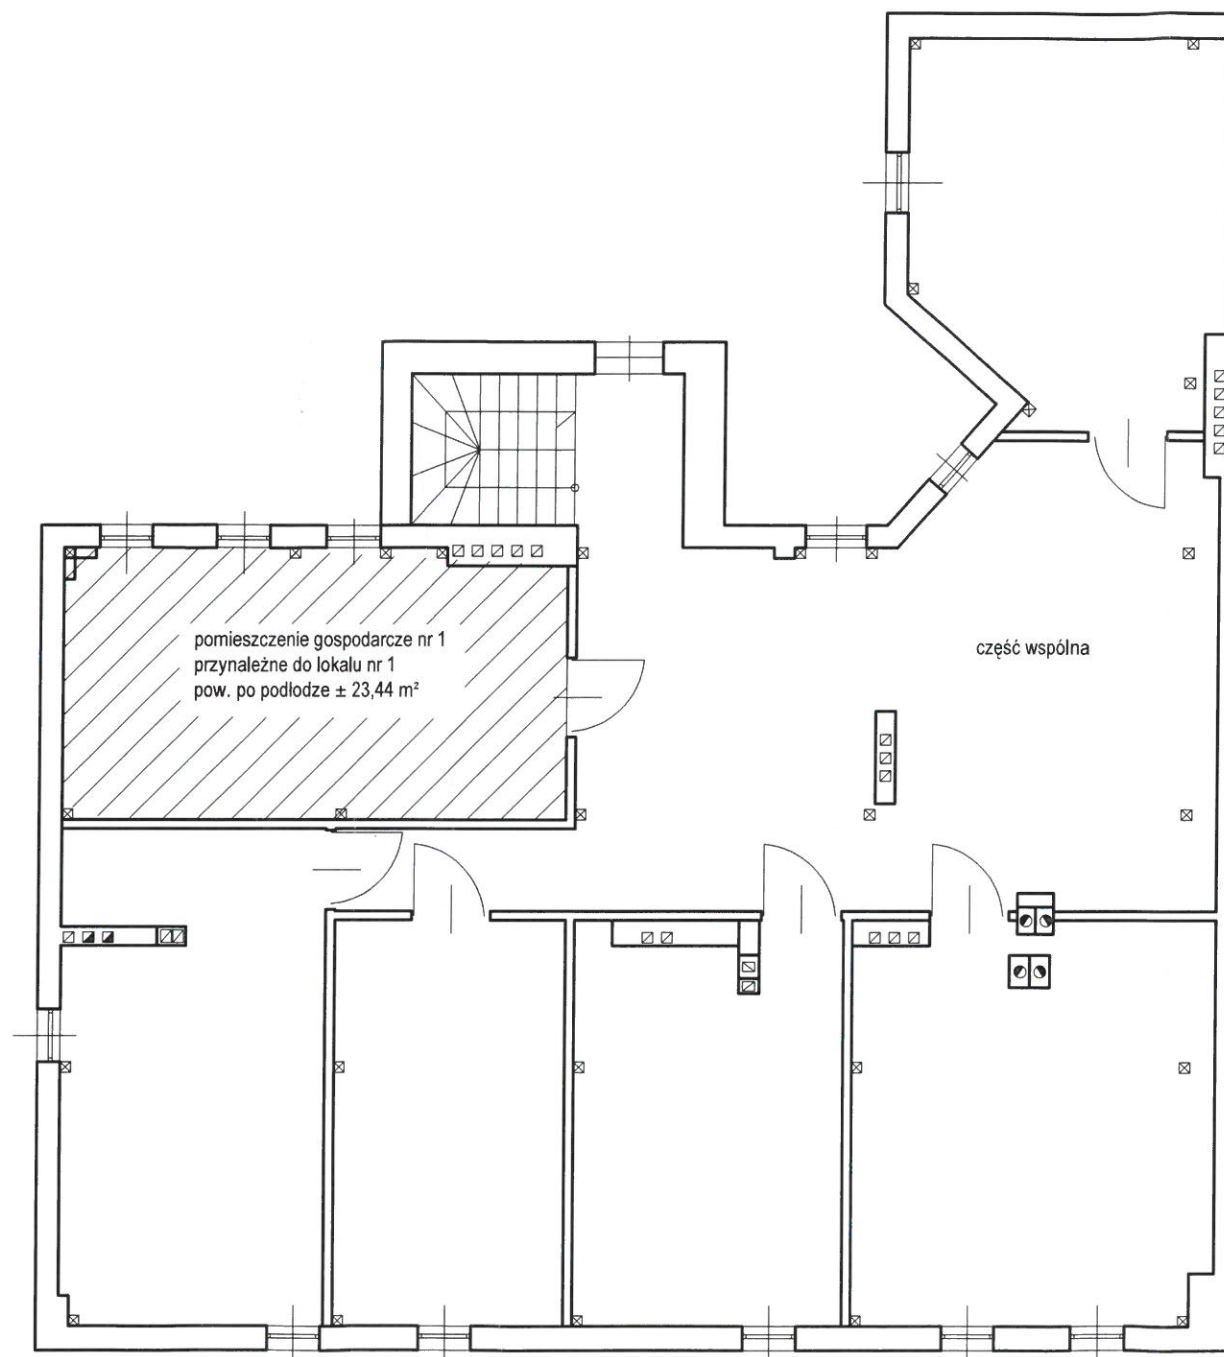

Stwierdzam, że lokal spełnia wymogi określone  
i jest samodzielnym lokalem w myśl ustawy o własności  
lokalu z dnia 24 czerwca 2011 r. Dz. U. 1994 Nr 85  
poz. 388 art. 2 ust. 2.

**mgr inż. Jakub Rzeźniczak**

Uprawnienia budowlane  
do projektowania i kierowania  
przez innych budowlanych  
specjalistów w specjalności  
architektonicznej, i konstrukcyjno-budowlanej  
Nr ewid. 1131/88/Lo, 362/82/Lo

| INWENTARYZACJA                      |                                                                   |                                                                                     |         |         |
|-------------------------------------|-------------------------------------------------------------------|-------------------------------------------------------------------------------------|---------|---------|
| NAZWA<br>OBIEKTU                    | BUDYNEK MIESZKALNY WIELORODZINNY<br>Z CZĘŚCIĄ USŁUGOWĄ W PARTERZE |                                                                                     |         |         |
| NAZWA<br>ZAMIERZENIA<br>BUDOWLANEGO | WYDZIELENIE SAMODZIELNEGO LOKALU<br>MIESZKALNEGO NR 1             |                                                                                     |         |         |
| ADRES                               | Kościan, ul. Piłsudskiego 10,<br>dz. ozn. nr geod. 2445, 2546/4   |                                                                                     |         |         |
| NAZWA<br>RYSUNKU                    | RZUT PODDASZA (kondygnacja 4)                                     |                                                                                     | NR RYS. | 3       |
|                                     |                                                                   |                                                                                     | SKALA   | 1:100   |
| ZAKRES<br>OPRACOWANIA               | FUNKCJA<br>PROJEKTOWA                                             | IMIĘ I NAZWISKO,<br>UPRAWNIENIA, SPECJALNOŚĆ                                        | PODPIS  | DATA    |
| ARCHITEKTURA                        | OPRACOWAŁ                                                         | MGR INŻ. JAKUB RZEŹNICZAK<br>UPR. NR 1131/88/Lo<br>W SPECJALNOŚCI ARCHITEKTONICZNEJ |         | 02.2025 |
| ARCHITEKTURA                        | ASYSTENT                                                          | MGR INŻ.<br>MAGDALENA KALBARCZYK                                                    |         | 02.2025 |