


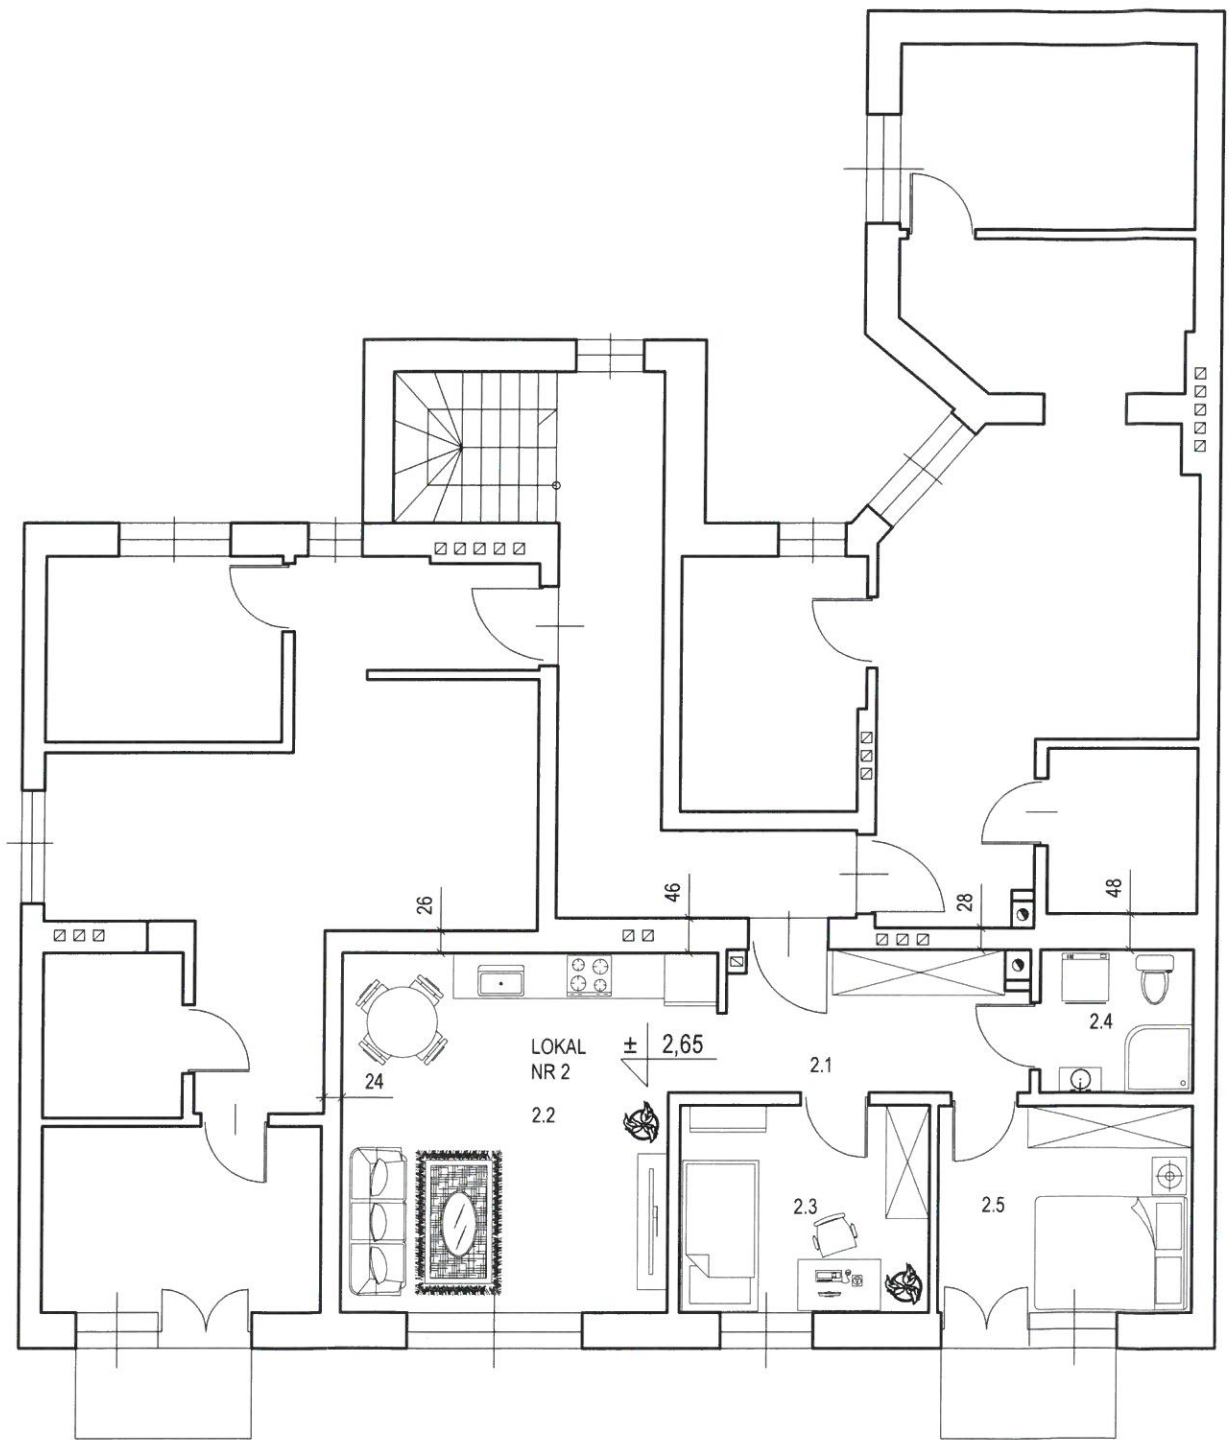

ZESTAWIENIE POMIESZCZEŃ:


LOKAL MIESZKALNY NR 2:

2.1 Korytarz	7,33 m ²
2.2 Salon z aneksem kuchennym	21,89 m ²
2.3 Pokój	9,15 m ²
2.4 Łazienka	3,80 m ²
2.5 Pokój	9,23 m ²
razem:	51,40 m ²

Stwierdzam, że lokal spełnia wymogi określone
i jest samodzielnym lokalem w myśl ustawy o własności
lokalu z dnia 24 czerwca 2011 r. Dz. U. 1994 Nr 85
poz. 388 art. 2 ust. 2.

mgr inż. Jakub Rzeźniczak
Uprawnienia budowlane
do projektowania i kierowania
robotami budowlanymi
bez ograniczeń w specjalności
architektonicznej i konstrukcyjno-budowlanej
Nr ewid. 1131/88/Lo, 362/82/Lo

INWENTARYZACJA				
NAZWA OBIEKTU	BUDYNEK MIESZKALNY WIELORODZINNY Z CZĘŚCIĄ USŁUGOWĄ W PARTERZE			
NAZWA ZAMIERZENIA BUDOWLANEGO	WYDZIELENIE SAMODZIELNEGO LOKALU MIESZKALNEGO NR 2			
ADRES OBIEKTU	Kościan, ul. Piłsudskiego 10, dz. ozn. nr geod. 2445, 2546/4			
NAZWA RYSUNKU	RZUT PIERWSZEGO PIĘTRA (kondygnacja 2)-lok. mieszkalny nr 2	NR RYS.	1	
		SKALA	1:100	
ZAKRES OPRACOWANIA	FUNKCJA PROJEKTOWA	IMIĘ I NAZWISKO, UPRAWNIENIA, SPECJALNOŚĆ	PODPIS	DATA
ARCHITEKTURA	OPRACOWAŁ	MGR INŻ. JAKUB RZEŹNICZAK UPR. NR 1131/88/Lo W SPECJALNOŚCI ARCHITEKTONICZNEJ		02.2025
ARCHITEKTURA	ASYSTENT	MGR INŻ. MAGDALENA KALBARCZYK		02.2025

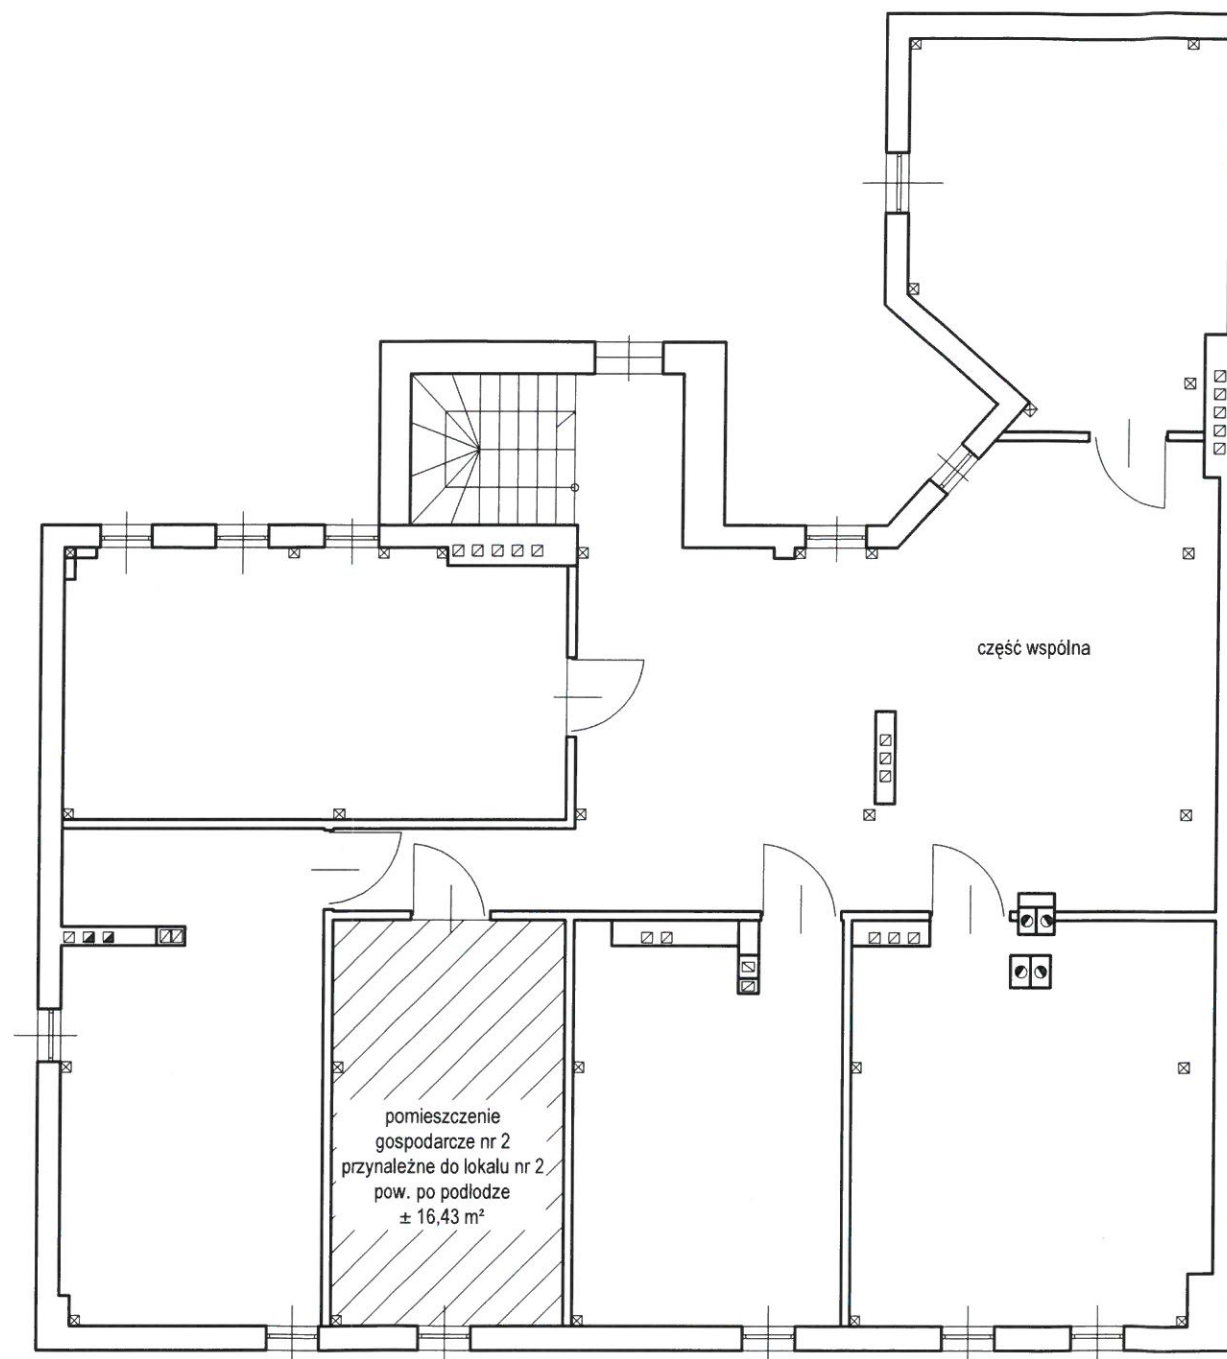

Stwierdzam, że lokal spełnia wymogi określone
i jest samodzielnym lokalem w myśl ustawy o własności
lokali z dnia 24 czerwca 2011 r. Dz. U. 1994 Nr 85
poz. 388 art. 2 ust. 2.

mgr inż. Jakub Rzeźniczak

uprawnienia budowlane
do projektowania i kierowania
robotami budowlanymi
bez ograniczeń w specjalności
architektonicznej i konstrukcyjno-budowlanej
Nr ewid. 1131/88/Lo, 362/82/Lo

INWENTARYZACJA

NAZWA OBIEKTU	BUDYNEK MIESZKALNY WIELORODZINNY Z CZĘŚCIĄ USŁUGOWĄ W PARTERZE			
NAZWA ZAMIERZENIA BUDOWLANEGO	WYDZIELENIE SAMODZIELNEGO LOKALU MIESZKALNEGO NR 2			
ADRES	Kościan, ul. Piłsudskiego 10, dz. ozn. nr geod. 2445, 2546/4			
NAZWA RYSUNKU	RZUT PODDASZA (kondygnacja 4)		NR RYS.	3
			SKALA	1:100
ZAKRES OPRACOWANIA	FUNKCJA PROJEKTOWA	IMIĘ I NAZWISKO, UPRAWNIENIA, SPECJALNOŚĆ	PODPIS	DATA
ARCHITEKTURA	OPRACOWAŁ	MGR INŻ. JAKUB RZEŹNICZAK UPR. NR 1131/88/Lo W SPECJALNOŚCI ARCHITEKTONICZNEJ		02.2025
ARCHITEKTURA	ASYSTENT	MGR INŻ. MAGDALENA KALBARCZYK		02.2025