


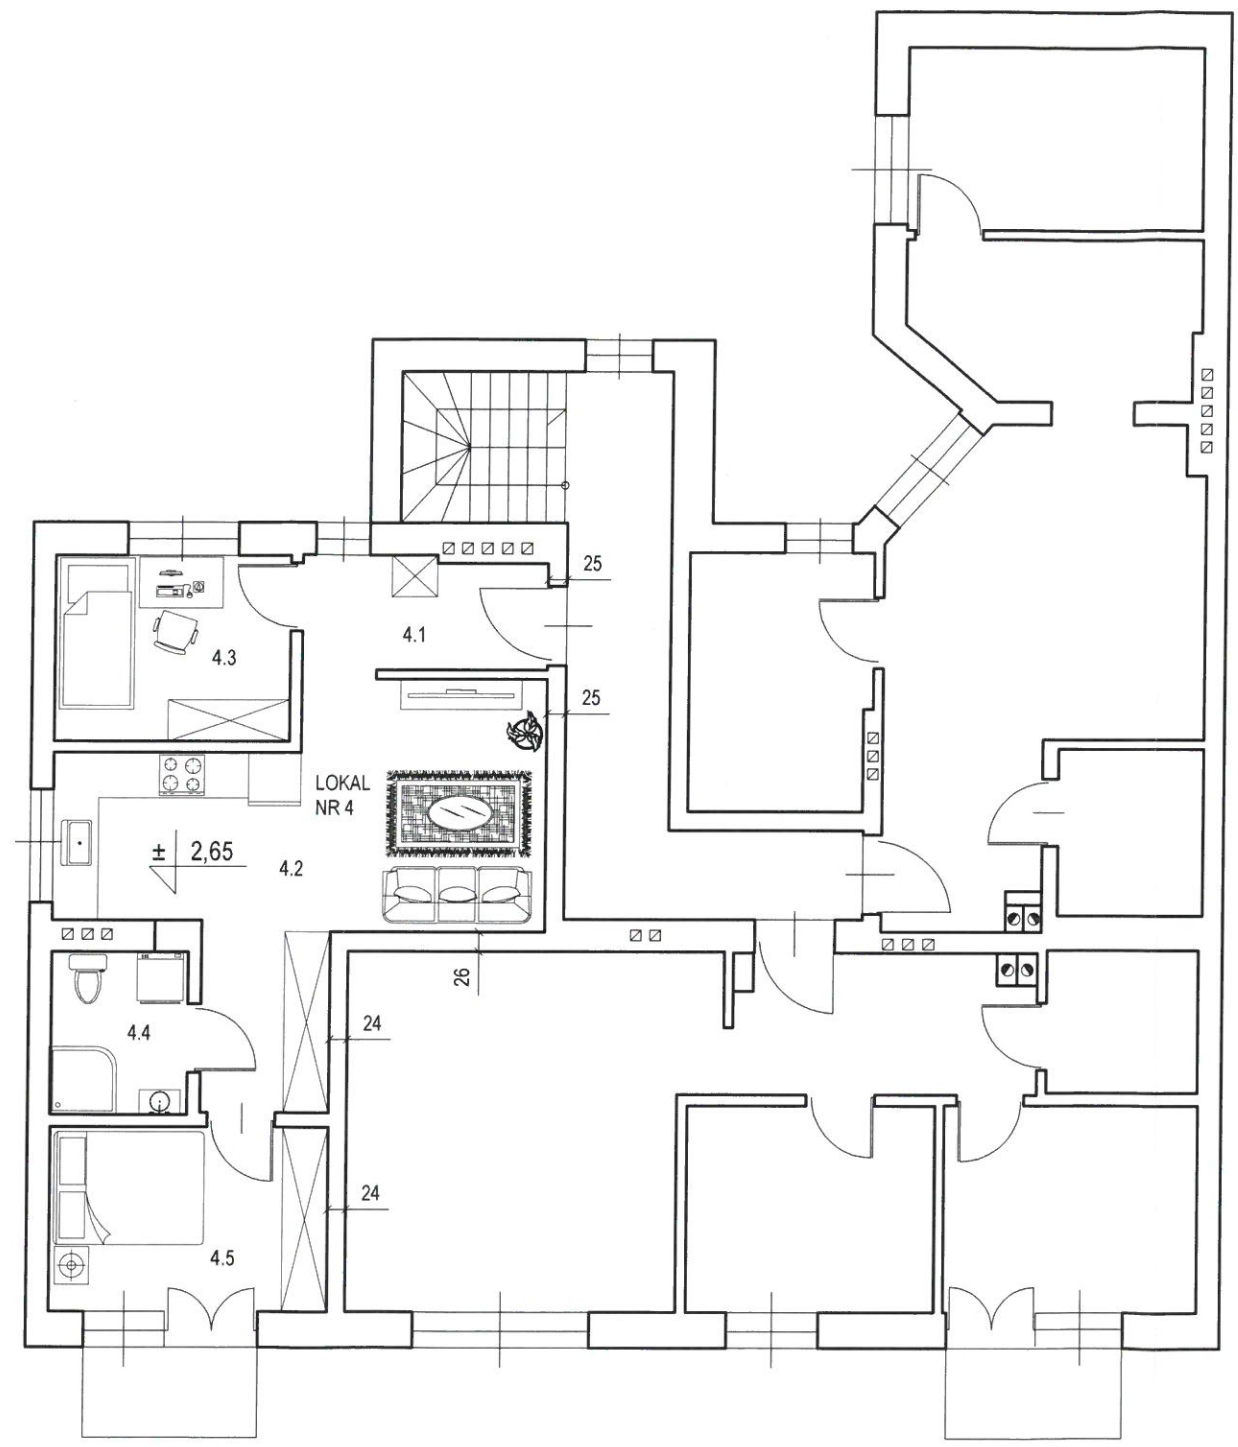

ZESTAWIENIE POMIESZCZEŃ:


LOKAL MIESZKALNY NR 4:

4.1 Korytorz	4,78 m ²
4.2 Salon z aneksem kuchennym	22,46 m ²
4.3 Pokój	7,70 m ²
4.4 Łazienka	3,95 m ²
4.5 Pokój	9,07 m ²
razem:	47,96 m ²

Stwierdzam, że lokal spełnia wymogi określone
i jest samodzielnym lokalem w myśl ustawy o własności
lokalu z dnia 24 czerwca 2011 r. Dz. U. 1994 Nr 85
poz. 388 art. 2 ust. 2.

mgr inż. Jakub Rzeźniczak
Uprawnienia budowlane
do projektowania i kierowania
robotami budowlanymi
w specjalności
architektonicznej i konstrukcyjno-budowlanej
Nr ewid. 1131/88/Lc, 362/82/Lc

INWENTARYZACJA					
NAZWA OBIEKTU	BUDYNEK MIESZKALNY WIELORODZINNY Z CZĘŚCIĄ USŁUGOWĄ W PARTERZE				
NAZWA ZAMIERZENIA BUDOWLANEGO	WYDZIELENIE SAMODZIELNEGO LOKALU MIESZKALNEGO NR 4				
ADRES	Kościan, ul. Piłsudskiego 10, dz. ozn. nr geod. 2445, 2546/4				
NAZWA RYSUNKU	RZUT DRUGIEGO PIĘTRA (kondygnacja 3)-lok. mieszkalny nr 4			NR RYS.	1
				SKALA	1:100
ZAKRES OPRACOWANIA	FUNKCJA PROJEKTOWA	IMIĘ I NAZWISKO, UPRAWNIENIA, SPECJALNOŚĆ	PODPIS	DATA	
ARCHITEKTURA	OPRACOWAŁ	MGR INŻ. JAKUB RZEŹNICZAK UPR. NR 1131/88/Lc W SPECJALNOŚCI ARCHITEKTONICZNEJ		02.2025	
ARCHITEKTURA	ASYSTENT	MGR INŻ. MAGDALENA KALBARCZYK		02.2025	

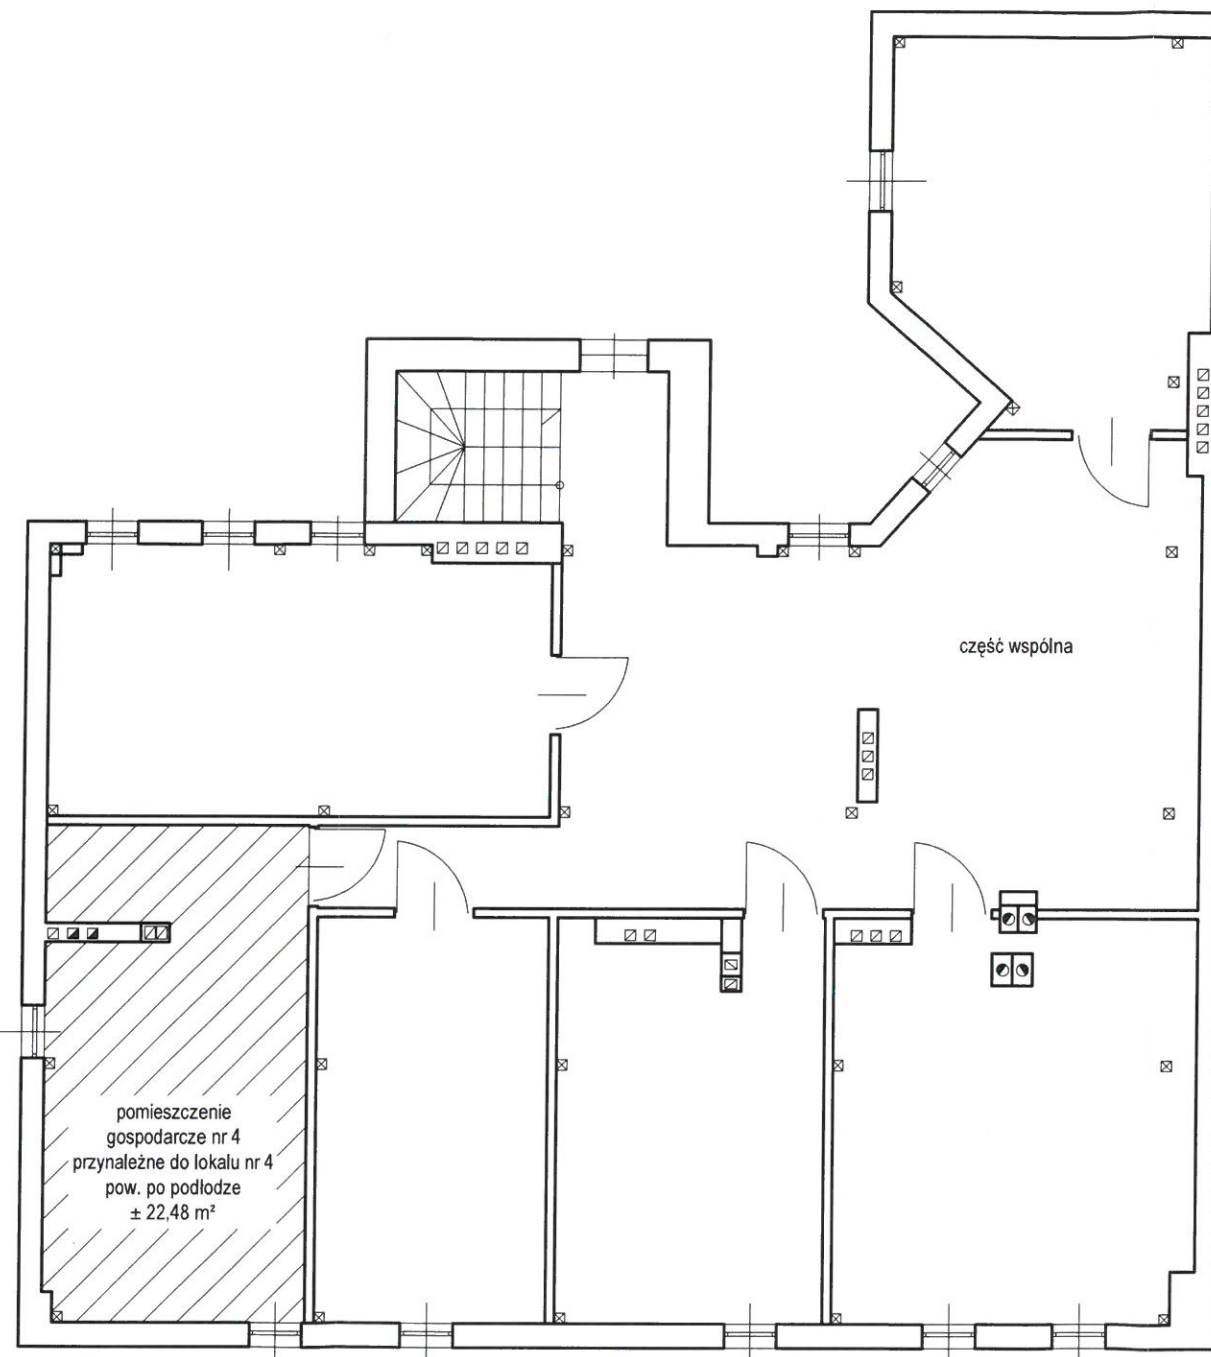

Stwierdzam, że lokal spełnia wymogi określone
i jest samodzielnym lokalem w myśl ustawy o własności
lokalu z dnia 24 czerwca 2011 r. Dz. U. 1994 Nr 85
poz. 388 art. 2 ust. 2.

mgr inż. Jakub Rzeźniczak
Uprawnienia budowlane
do projektowania i kierowania
robotami budowlanymi
lub egzekucji w specjalności
architektonicznej i konstrukcyjno-budowlanej
Nr ewid. 1131/88/L.o., 362/82/L.o.

INWENTARYZACJA					
NAZWA OBIEKTU	BUDYNEK MIESZKALNY WIELORODZINNY Z CZĘŚCIĄ USŁUGOWĄ W PARTERZE				
NAZWA ZAMIERZENIA BUDOWLANEGO	WYDZIELENIE SAMODZIELNEGO LOKALU MIESZKALNEGO NR 4				
ADRES	Kościan, ul. Piłsudskiego 10, dz. ozn. nr geod. 2445, 2546/4				
NAZWA RYSUNKU	RZUT PODDASZA (kondygnacja 4)			NR RYS.	3
				SKALA	1:100
ZAKRES OPRACOWANIA	FUNKCJA PROJEKTOWA	IMIĘ I NAZWISKO, UPRAWNIENIA, SPECJALNOŚĆ		PODPIS	DATA
ARCHITEKTURA	OPRACOWAŁ	MGR INŻ. JAKUB RZEŹNICZAK UPR. NR 1131/88/L.o. W SPECJALNOŚCI ARCHITEKTONICZNEJ			02.2025
ARCHITEKTURA	ASYSTENT	MGR INŻ. MAGDALENA KALBARCZYK			02.2025