


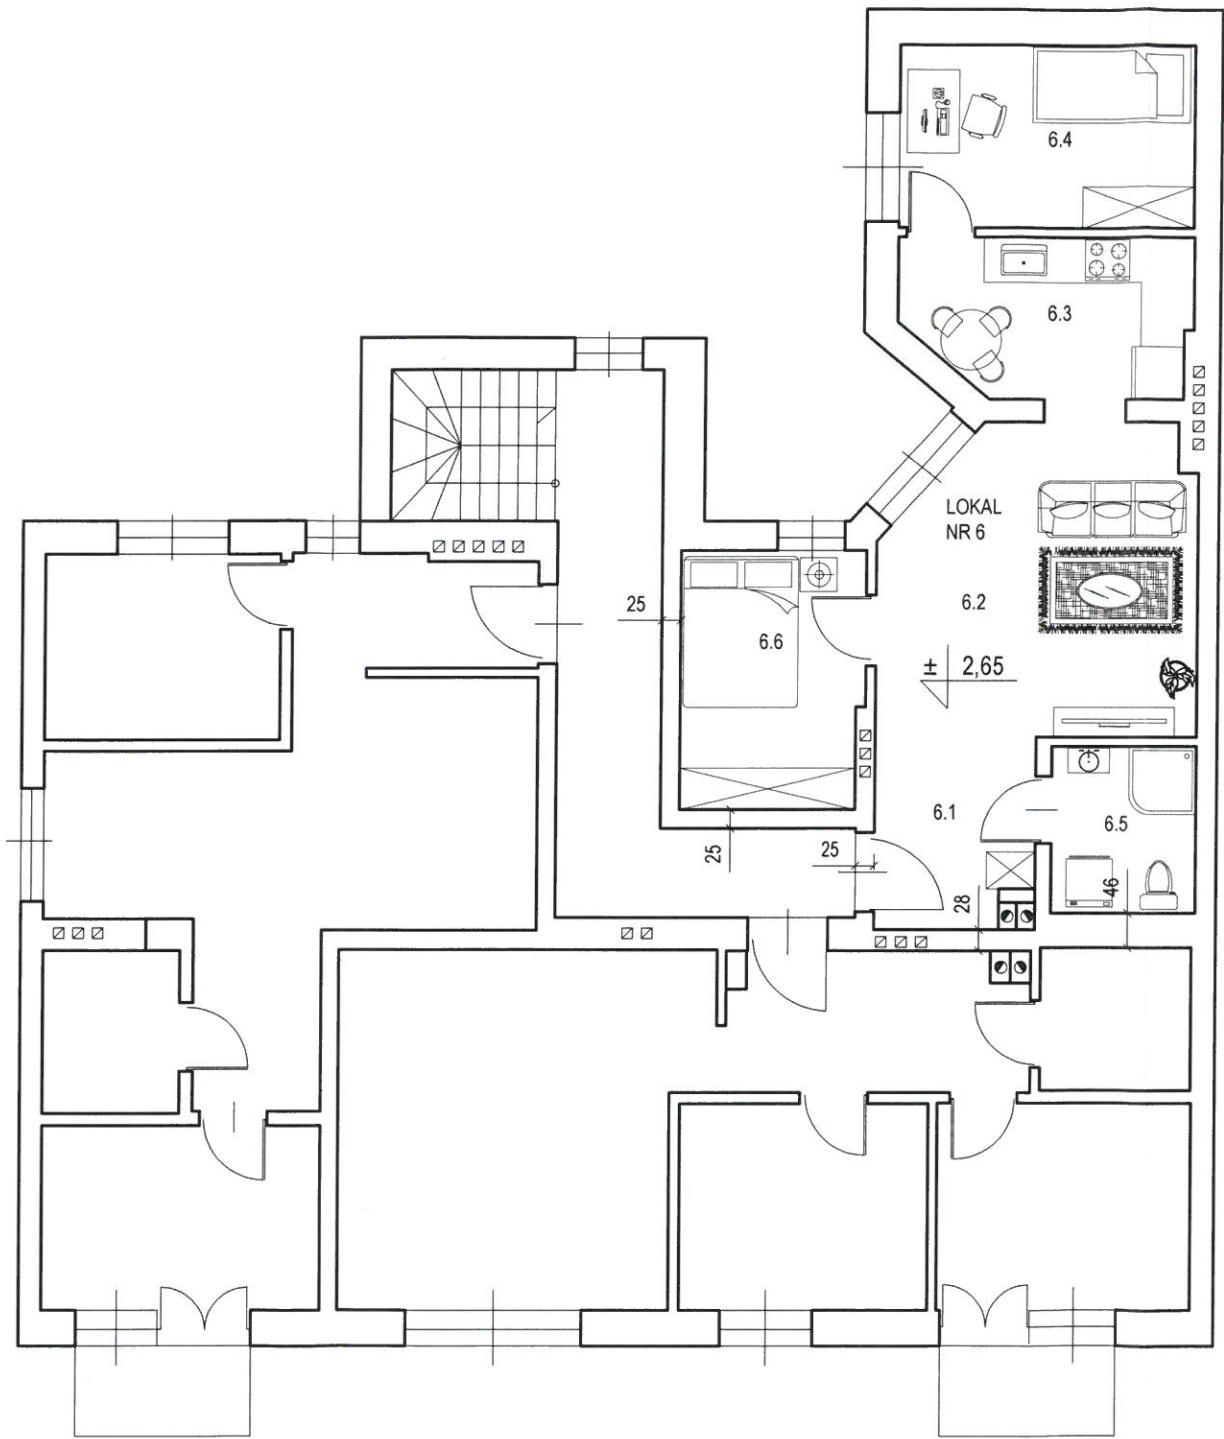

ZESTAWIENIE POMIESZCZEŃ:


LOKAL MIESZKALNY NR 6:

6.1 Korytarz	5,14 m ²
6.2 Salon	16,44 m ²
6.3 Kuchnia	7,69 m ²
6.4 Pokój	9,46 m ²
6.5 Łazienka	4,27 m ²
6.6 Pokój	8,23 m ²
razem:	51,23 m ²

Stwierdzam, że lokal spełnia wymogi określone
i jest samodzielnym lokalem w myśl ustawy o własności
lokalu z dnia 24 czerwca 2011 r. Dz. U. 1994 Nr 85
poz. 388 art. 2 ust. 2.

mgr inż. Jakub Rzeźniczak
Uprawnienia budowlane
do projektowania i kierowania
robotami budowlanymi
bezwzględnej specjalności
architektonicznej i konstrukcyjno-budowlanej
Nr ewid. 1131/88/I.o, 362/82/Lo

INWENTARYZACJA					
NAZWA OBIEKTU	BUDYNEK MIESZKALNY WIELORODZINNY Z CZĘŚCIĄ USŁUGOWĄ W PARTERZE				
NAZWA ZAMIERZENIA BUDOWLANEGO	WYDZIELENIE SAMODZIELNEGO LOKALU MIESZKALNEGO NR 6				
ADRES	Kościan, ul. Piłsudskiego 10, dz. ozn. nr geod. 2445, 2546/4				
NAZWA RYSUNKU	RZUT DRUGIEGO PIĘTRA (kondygnacja 3)-lok. mieszkalny nr 6			NR RYS.	1
				SKALA	1:100
ZAKRES OPRACOWANIA	FUNKCJA PROJEKTOWA	IMIĘ I NAZWISKO, UPRAWNIENIA, SPECJALNOŚĆ		PODPIS	DATA
ARCHITEKTURA	OPRACOWAŁ	MGR INŻ. JAKUB RZEŹNICZAK UPR. NR 1131/88/I.o W SPECJALNOŚCI ARCHITEKTONICZNEJ			02.2025
ARCHITEKTURA	ASYSTENT	MGR INŻ. MAGDALENA KALBARCZYK			02.2025

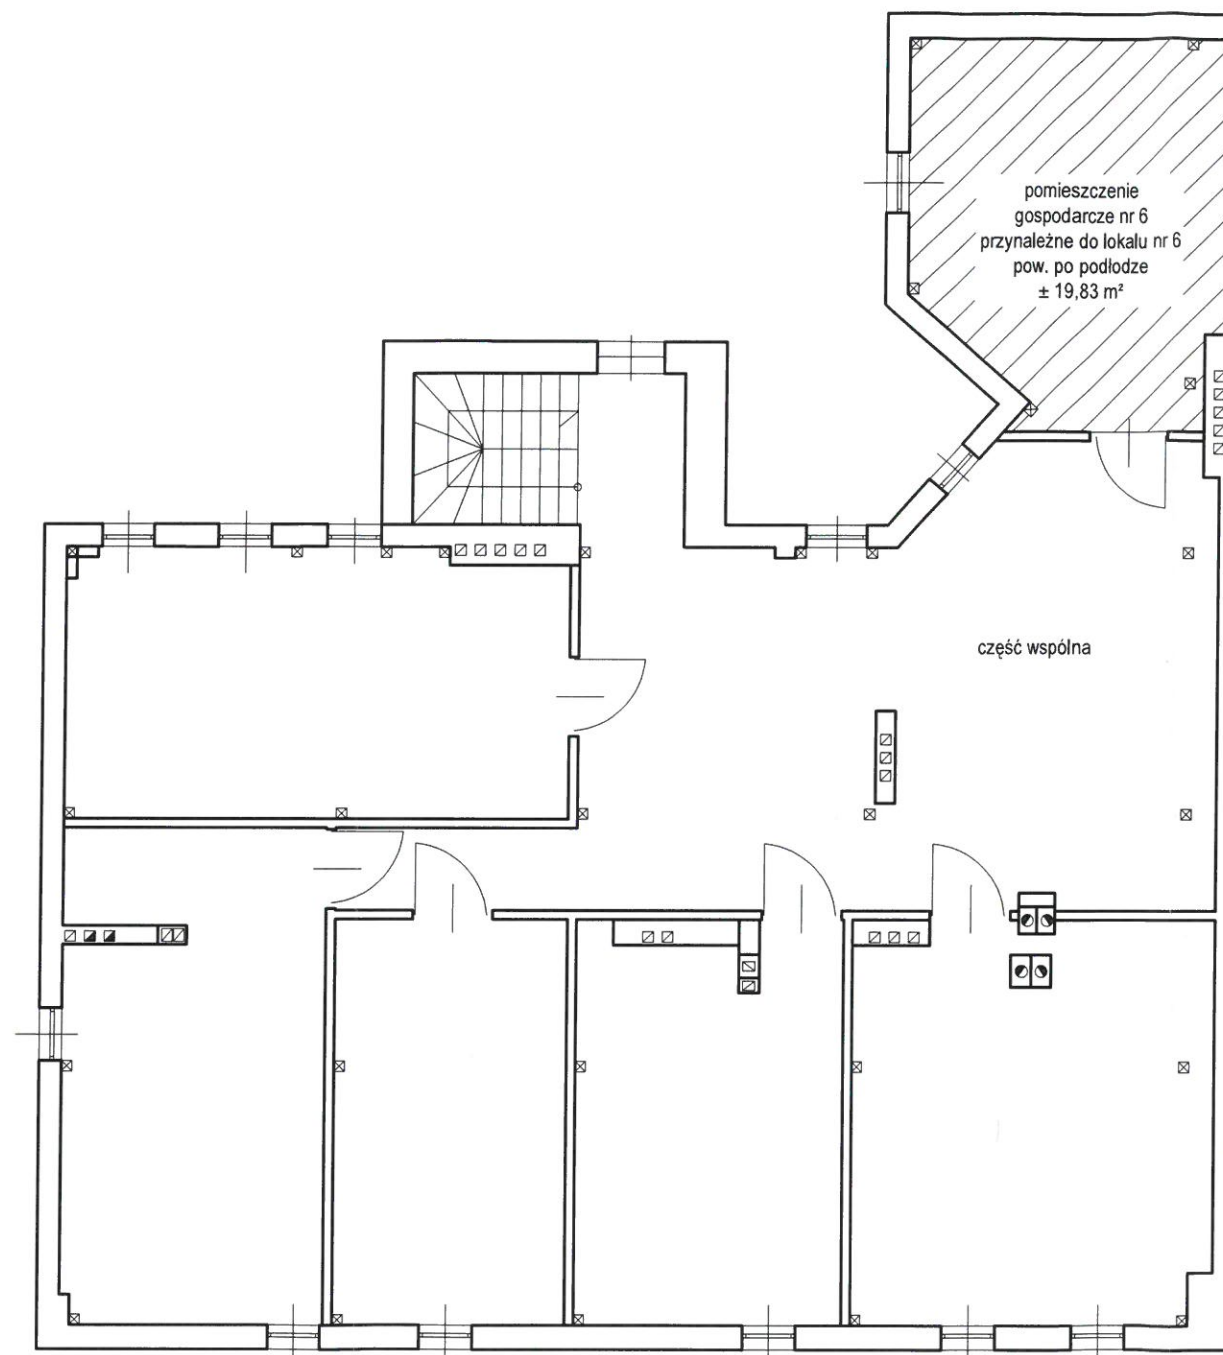

Stwierdzam, że lokal spełnia wymogi określone
i jest samodzielnym lokalem w myśl ustawy o własności
lokalu z dnia 24 czerwca 2011 r. Dz. U. 1994 Nr 85
poz. 388 art. 2 ust. 2.

mgr inż. Jakub Rzeźniczak
Uprawnienia budowlane
do projektowania i kierowania
robotami budowlanymi
bez ograniczeń w specjalności
architektonicznej i konstrukcyjno-budowlanej
Nr ewid. 1131/88/Lo, 362/82/Lp

INWENTARYZACJA					
NAZWA OBIEKTU	BUDYNEK MIESZKALNY WIELORODZINNY Z CZĘŚCIĄ USŁUGOWĄ W PARTERZE				
NAZWA ZAMIERZENIA BUDOWLANEGO	WYDZIELENIE SAMODZIELNEGO LOKALU MIESZKALNEGO NR 6				
ADRES	Kościan, ul. Piłsudskiego 10, dz. ozn. nr geod. 2445, 2546/4				
NAZWA RYSUNKU	RZUT PODDASZA (kondygnacja 4)			NR RYS.	3
				SKALA	1:100
ZAKRES OPRACOWANIA	FUNKCJA PROJEKTOWA	IMIĘ I NAZWISKO, UPRAWNIENIA, SPECJALNOŚĆ		PODPIS	DATA
ARCHITEKTURA	OPRACOWAŁ	MGR INŻ. JAKUB RZEŹNICZAK UPR. NR 1131/88/Lo W SPECJALNOŚCI ARCHITEKTONICZNEJ			02.2025
ARCHITEKTURA	ASYSTENT	MGR INŻ. MAGDALENA KALBARCZYK			02.2025